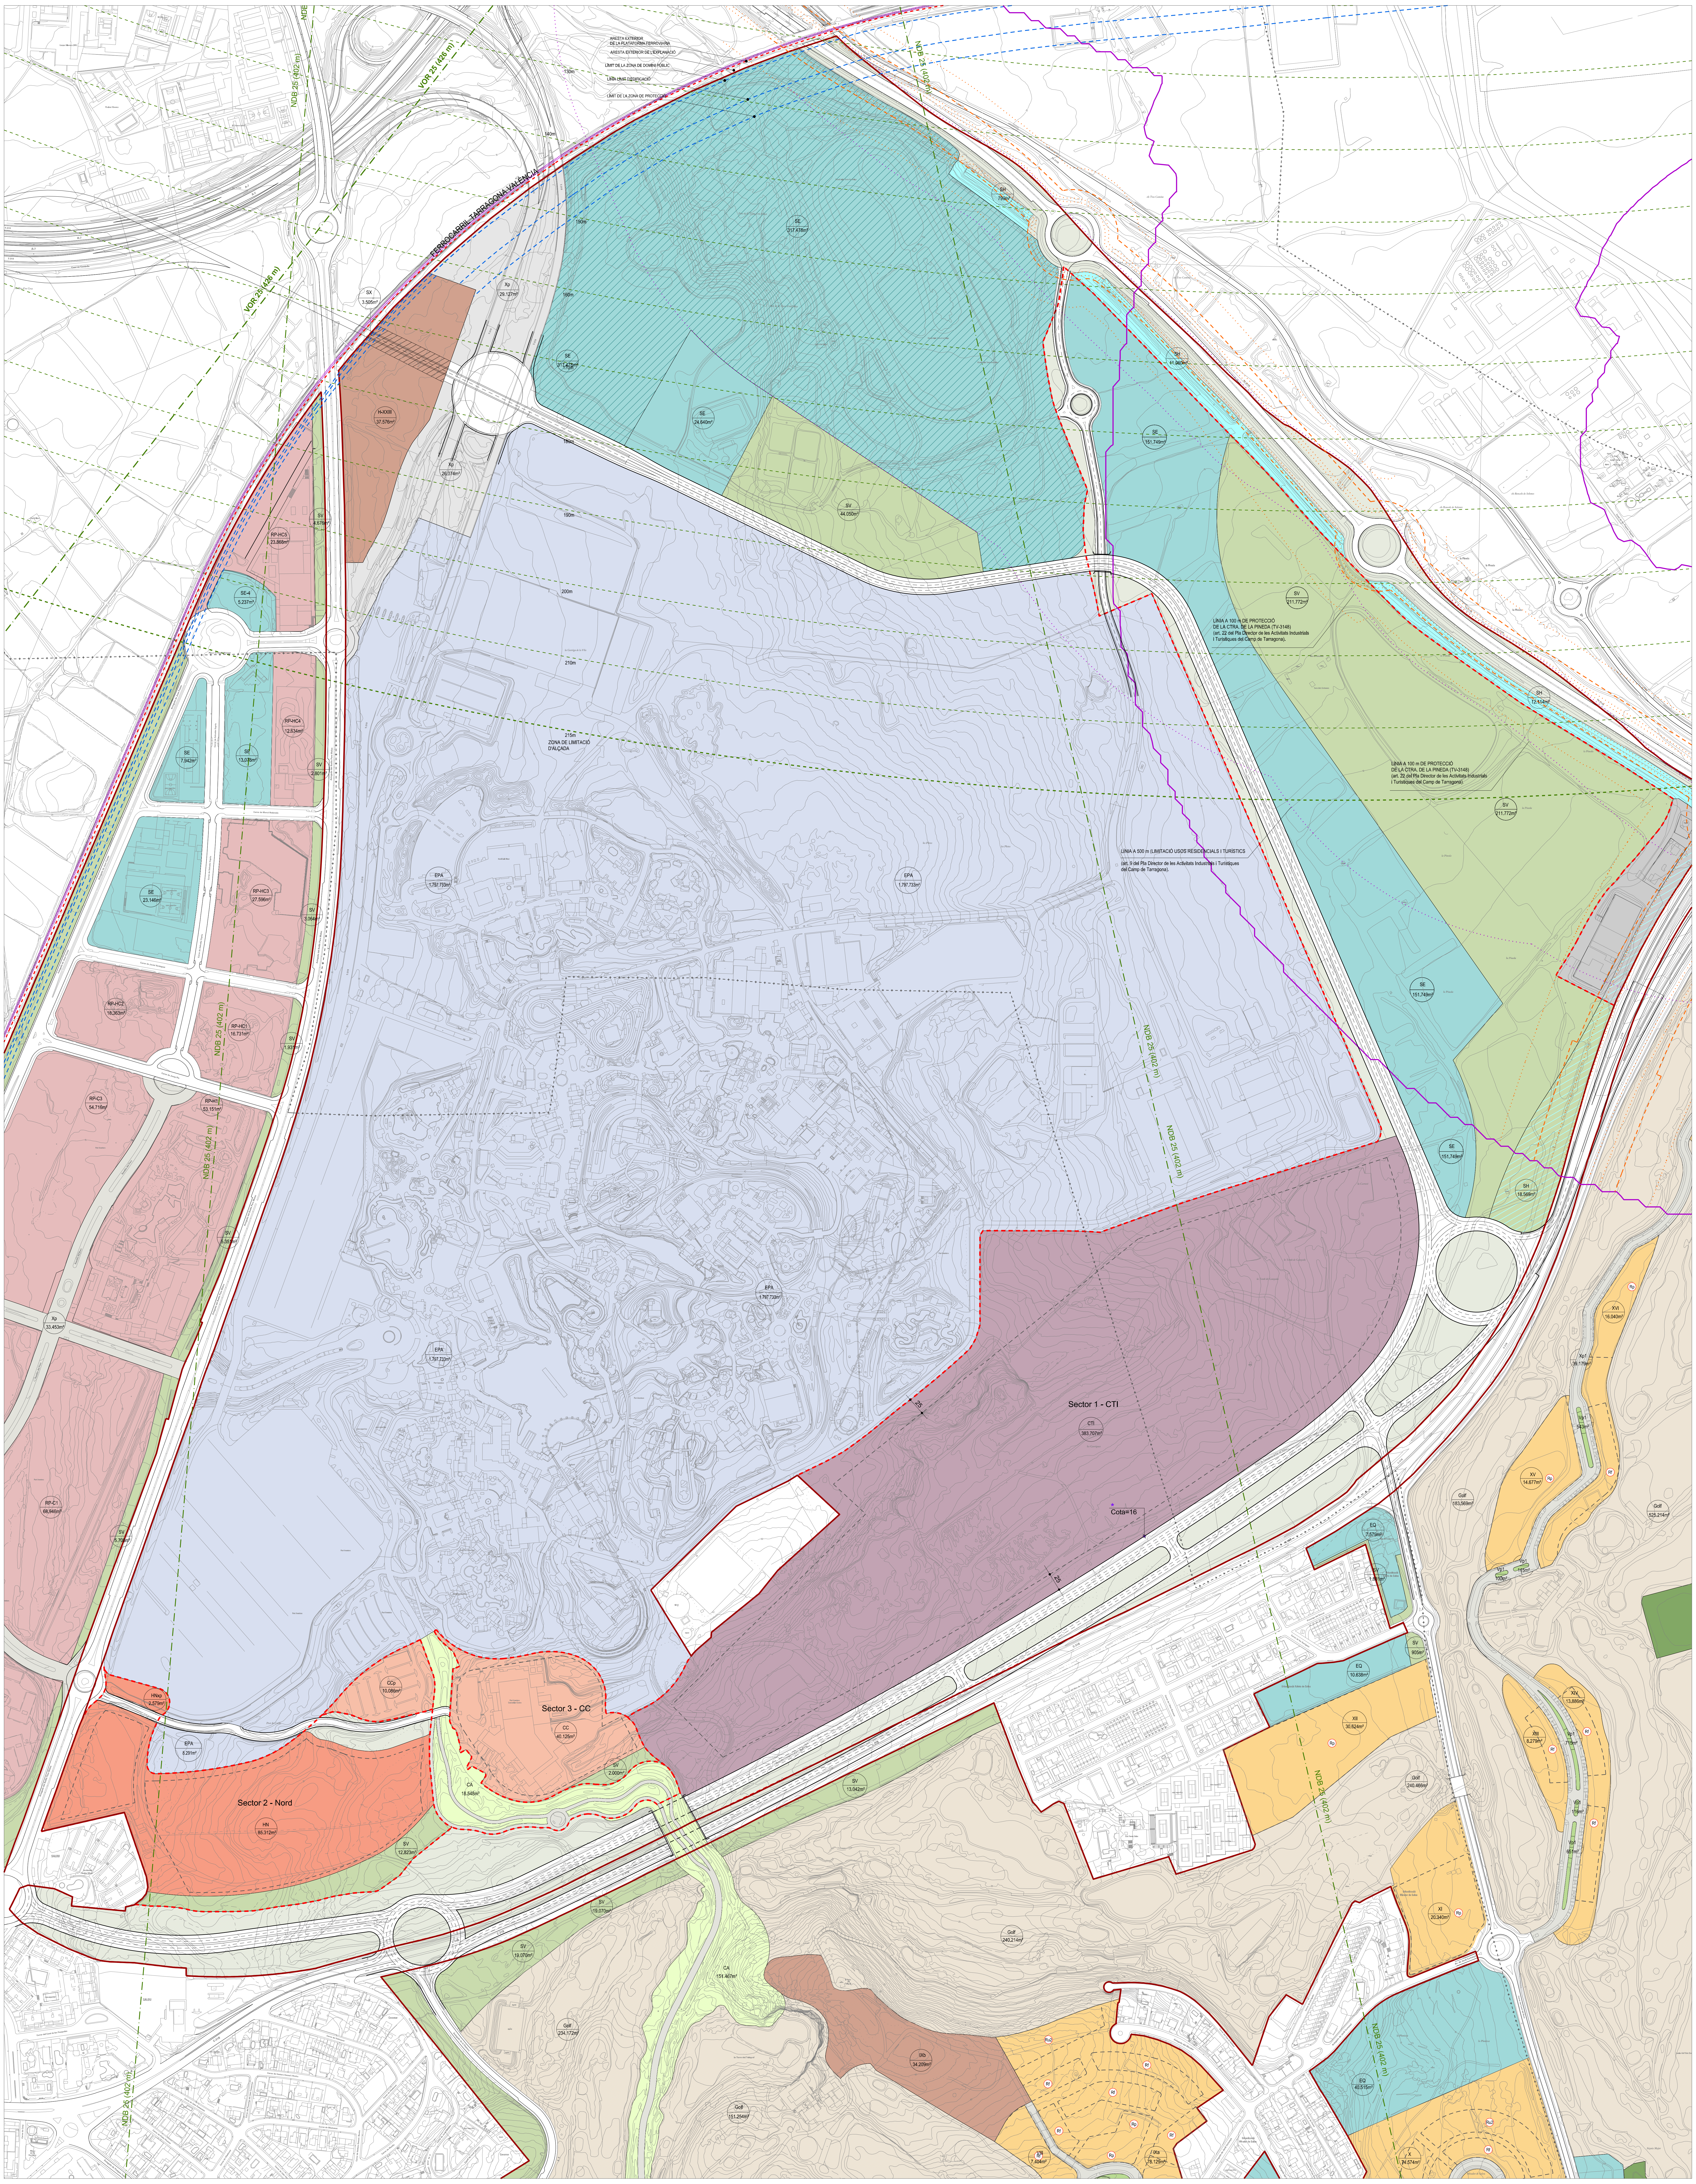

LLEGENDA DELIMITACIONS

- — + — Límit terme municipal
- Límit àmbit Pla Director urbanístic CRT
- Límit de sector

*** Cota 16**

Cota de referència de punt mig de la zona CTI, a efectes d'aplicació de l'alçada reguladora màxima. (Article 154 de la normativa del PDU)

SISTEMES

SX	Sistema viari
SV	Sistema d'espais lliures
SE	Sistema d'equipaments
EPA	Sistema d'equipament recreatiu
ST	Sistema de serveis tècnics
SH	Sistema hidràulic

ZONES

CTI	Zona de complexos turístics integrats
HN	Zona hoteler nord
CC	Zona de centre de convencions
RP	Zona rambla del parc (RP-H. RP-C, RP-HC)
R	Zona residencial (Ru, Rf, Rp,C)
H	Zona hotelera
CA	Zona de corredor d'activitats
Xp/Vb	Zona de vialitat privada
Vp	Zona de verd privat
Golf	Zona esportiva privada
BC	Zona de serveis platja
PEIN	Zona de protecció especial

- - - - Gàlib edificatori

AFECTACIONS

- Afectacions carretera
- Servituds aeroport
- Afectacions ferroviari
- Afectacions costes
- AQR- Anàlisi Quantitatiu del risc
- Zones d'afectació establiments industrials

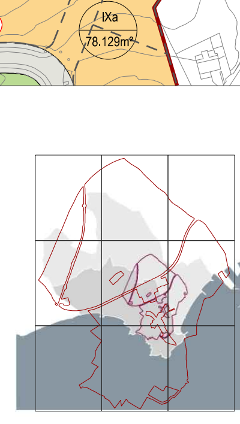

Generalitat de Catalunya
Departament de Territori i Sostenibilitat
Direcció General d'Ordenació del Territori i Urbanisme

PLA DIRECTOR URBANíSTIC
de reordenació de l'àmbit del
Centre Recreatiu turístic de Vila-seca i Salou

Qualificació del sòl. Sectors

Aprovació provisional

o.03.2

ETRS89

desembre 2016 **E 1:4.000**