


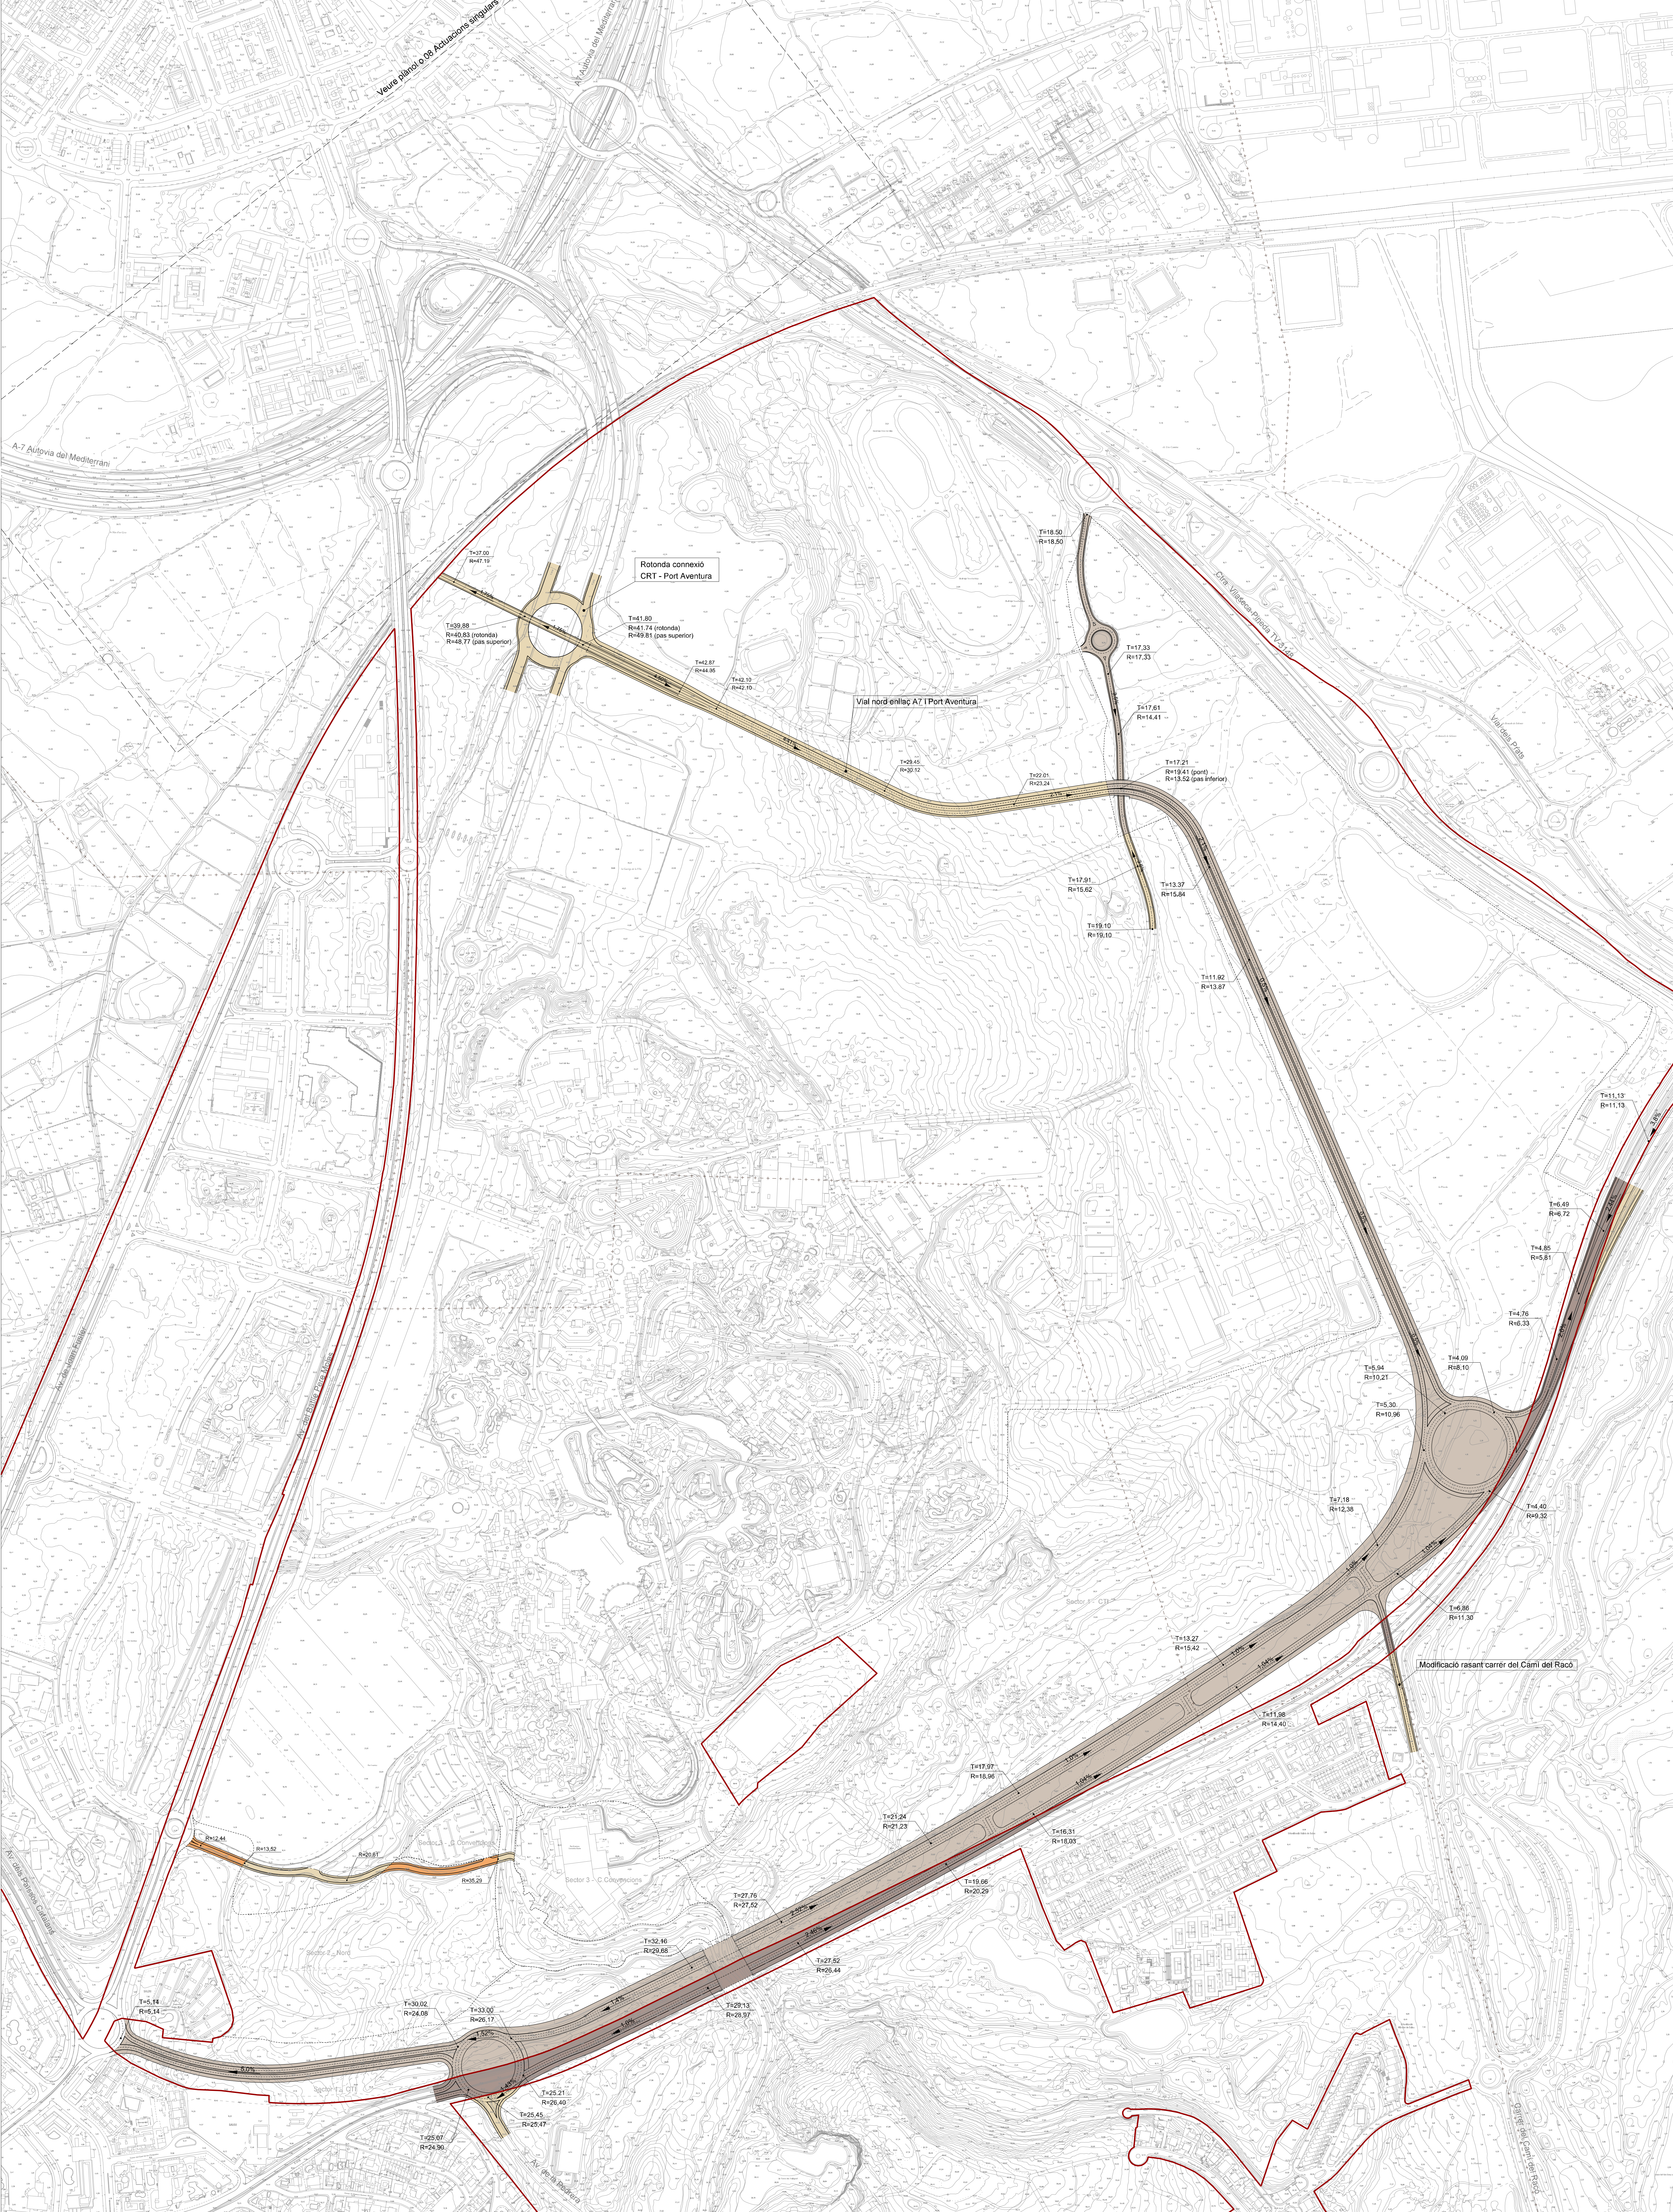

LEGENDA DELIMITACIONS


- - - Limit terme municipal
- Limit àmbit Pla Director Urbanístic CRT
- Sector de planejament

INFRAESTRUCTURA VIÀRIA INTERNA DELS SECTORS

- Sector CT1
- Sector Nord

INFRAESTRUCTURA VIÀRIA EXTERNA DELS SECTORS

- Dins àmbit CRT
- Fora àmbit CRT

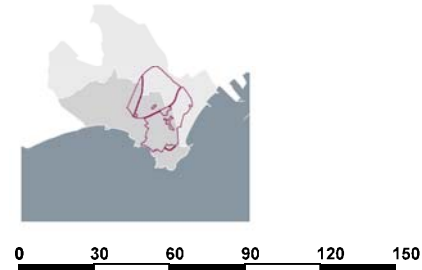

PLA DIRECTOR URBANÍSTIC
de reordenació de l'àmbit del
Centre Recreatiu turístic de Viladecà i Saló

Xarxa viària Proposada, Planta

Aprovació provisional

0.05.1