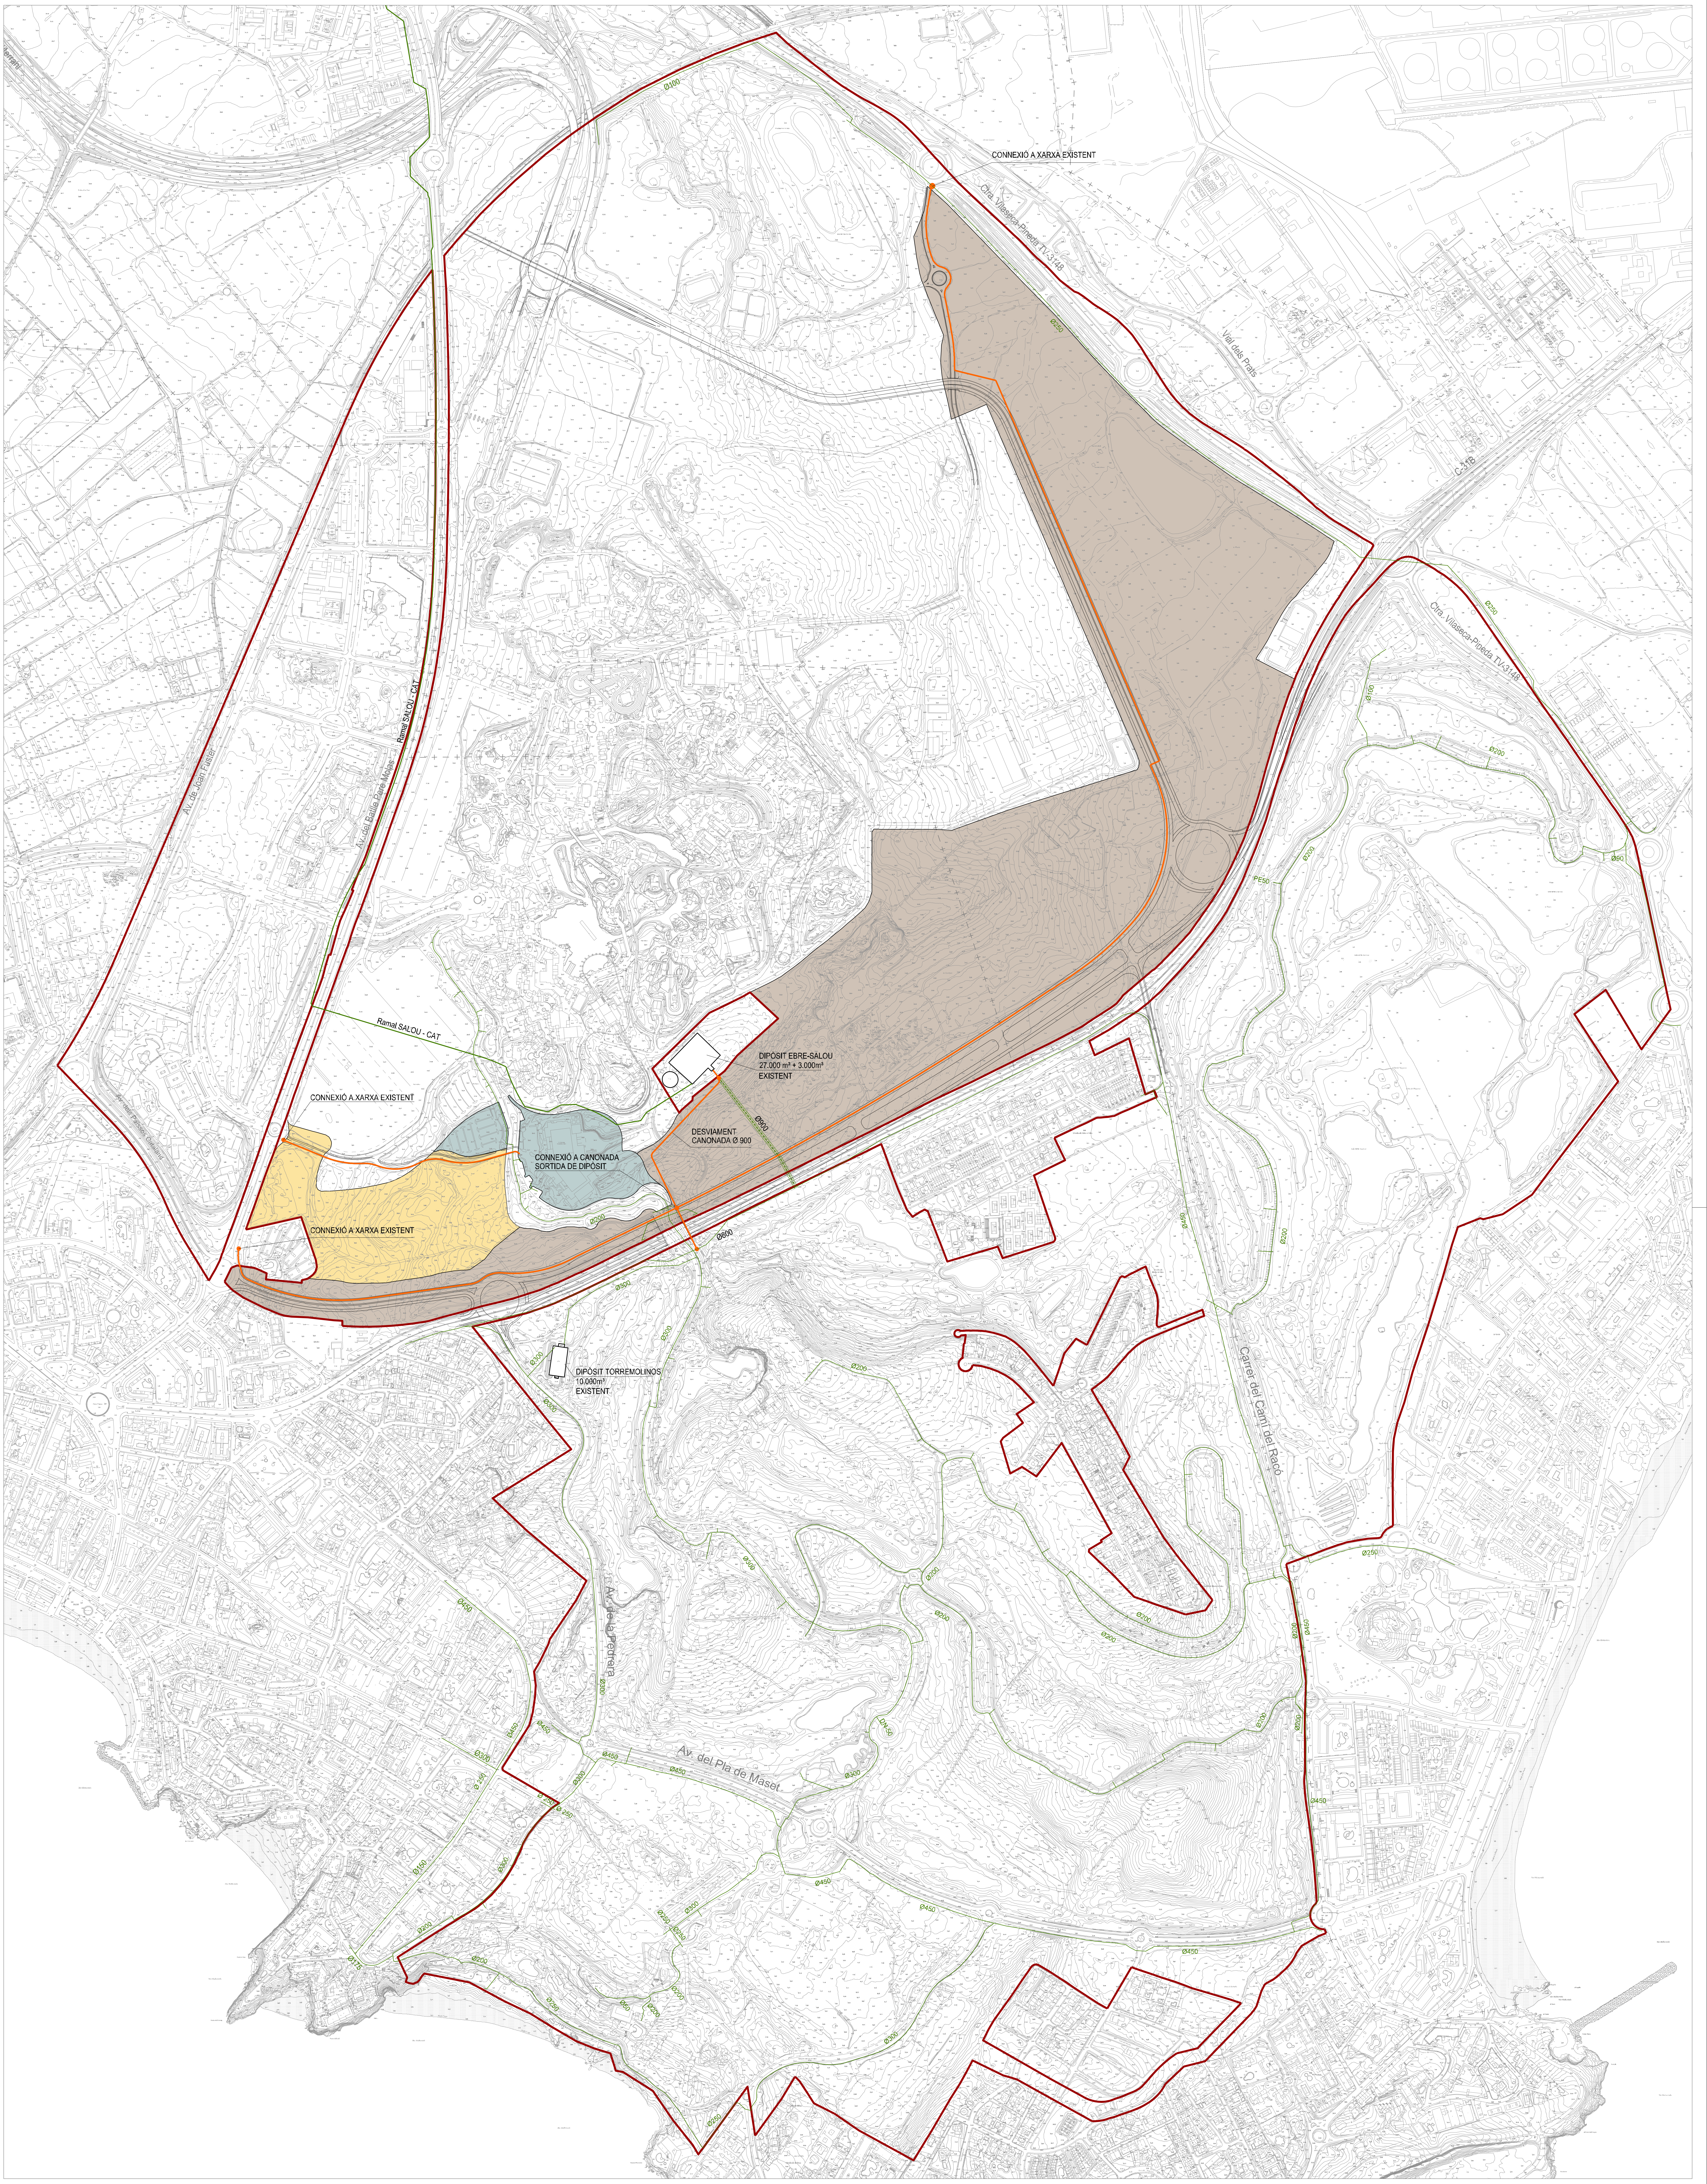

LLEGENDA DELIMITACIONS

— + — Límit terme municipal

▭ Límit àmbit Pla Director Urbanístic CRT

SECTORS DE PLANEJAMENT

▨ Sector CTI

▨ Sector Nord

▨ Sector Centre de convencions

XARXA SERVEIS

— Xarxa d'aigua potable proposada

— Xarxa d'aigua potable existent

— Xarxa d'aigua potable en alta existent Ramal SALOU - CAT

● Connexió a xarxa existent

Nota: Les xarxes de serveis tant internes com externes són orientatives i podran ser concretades a través dels corresponents projectes d'urbanització i si s'escau, amb els instruments de planejament i gestió oportuns.

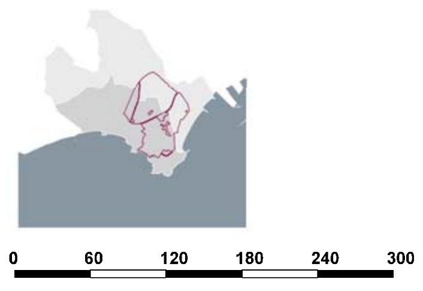

Generalitat de Catalunya
Departament de Territori i Sostenibilitat

PLA DIRECTOR URBANÍSTIC
de reordenació de l'àmbit del
Centre Recreatiu turístic de Vila-seca i Salou

Esquema de xarxes de serveis existents i proposats

Aprovació provisional

Aigua potable

o.06.1

ETRS89

desembre 2016 **E 1:6.000**