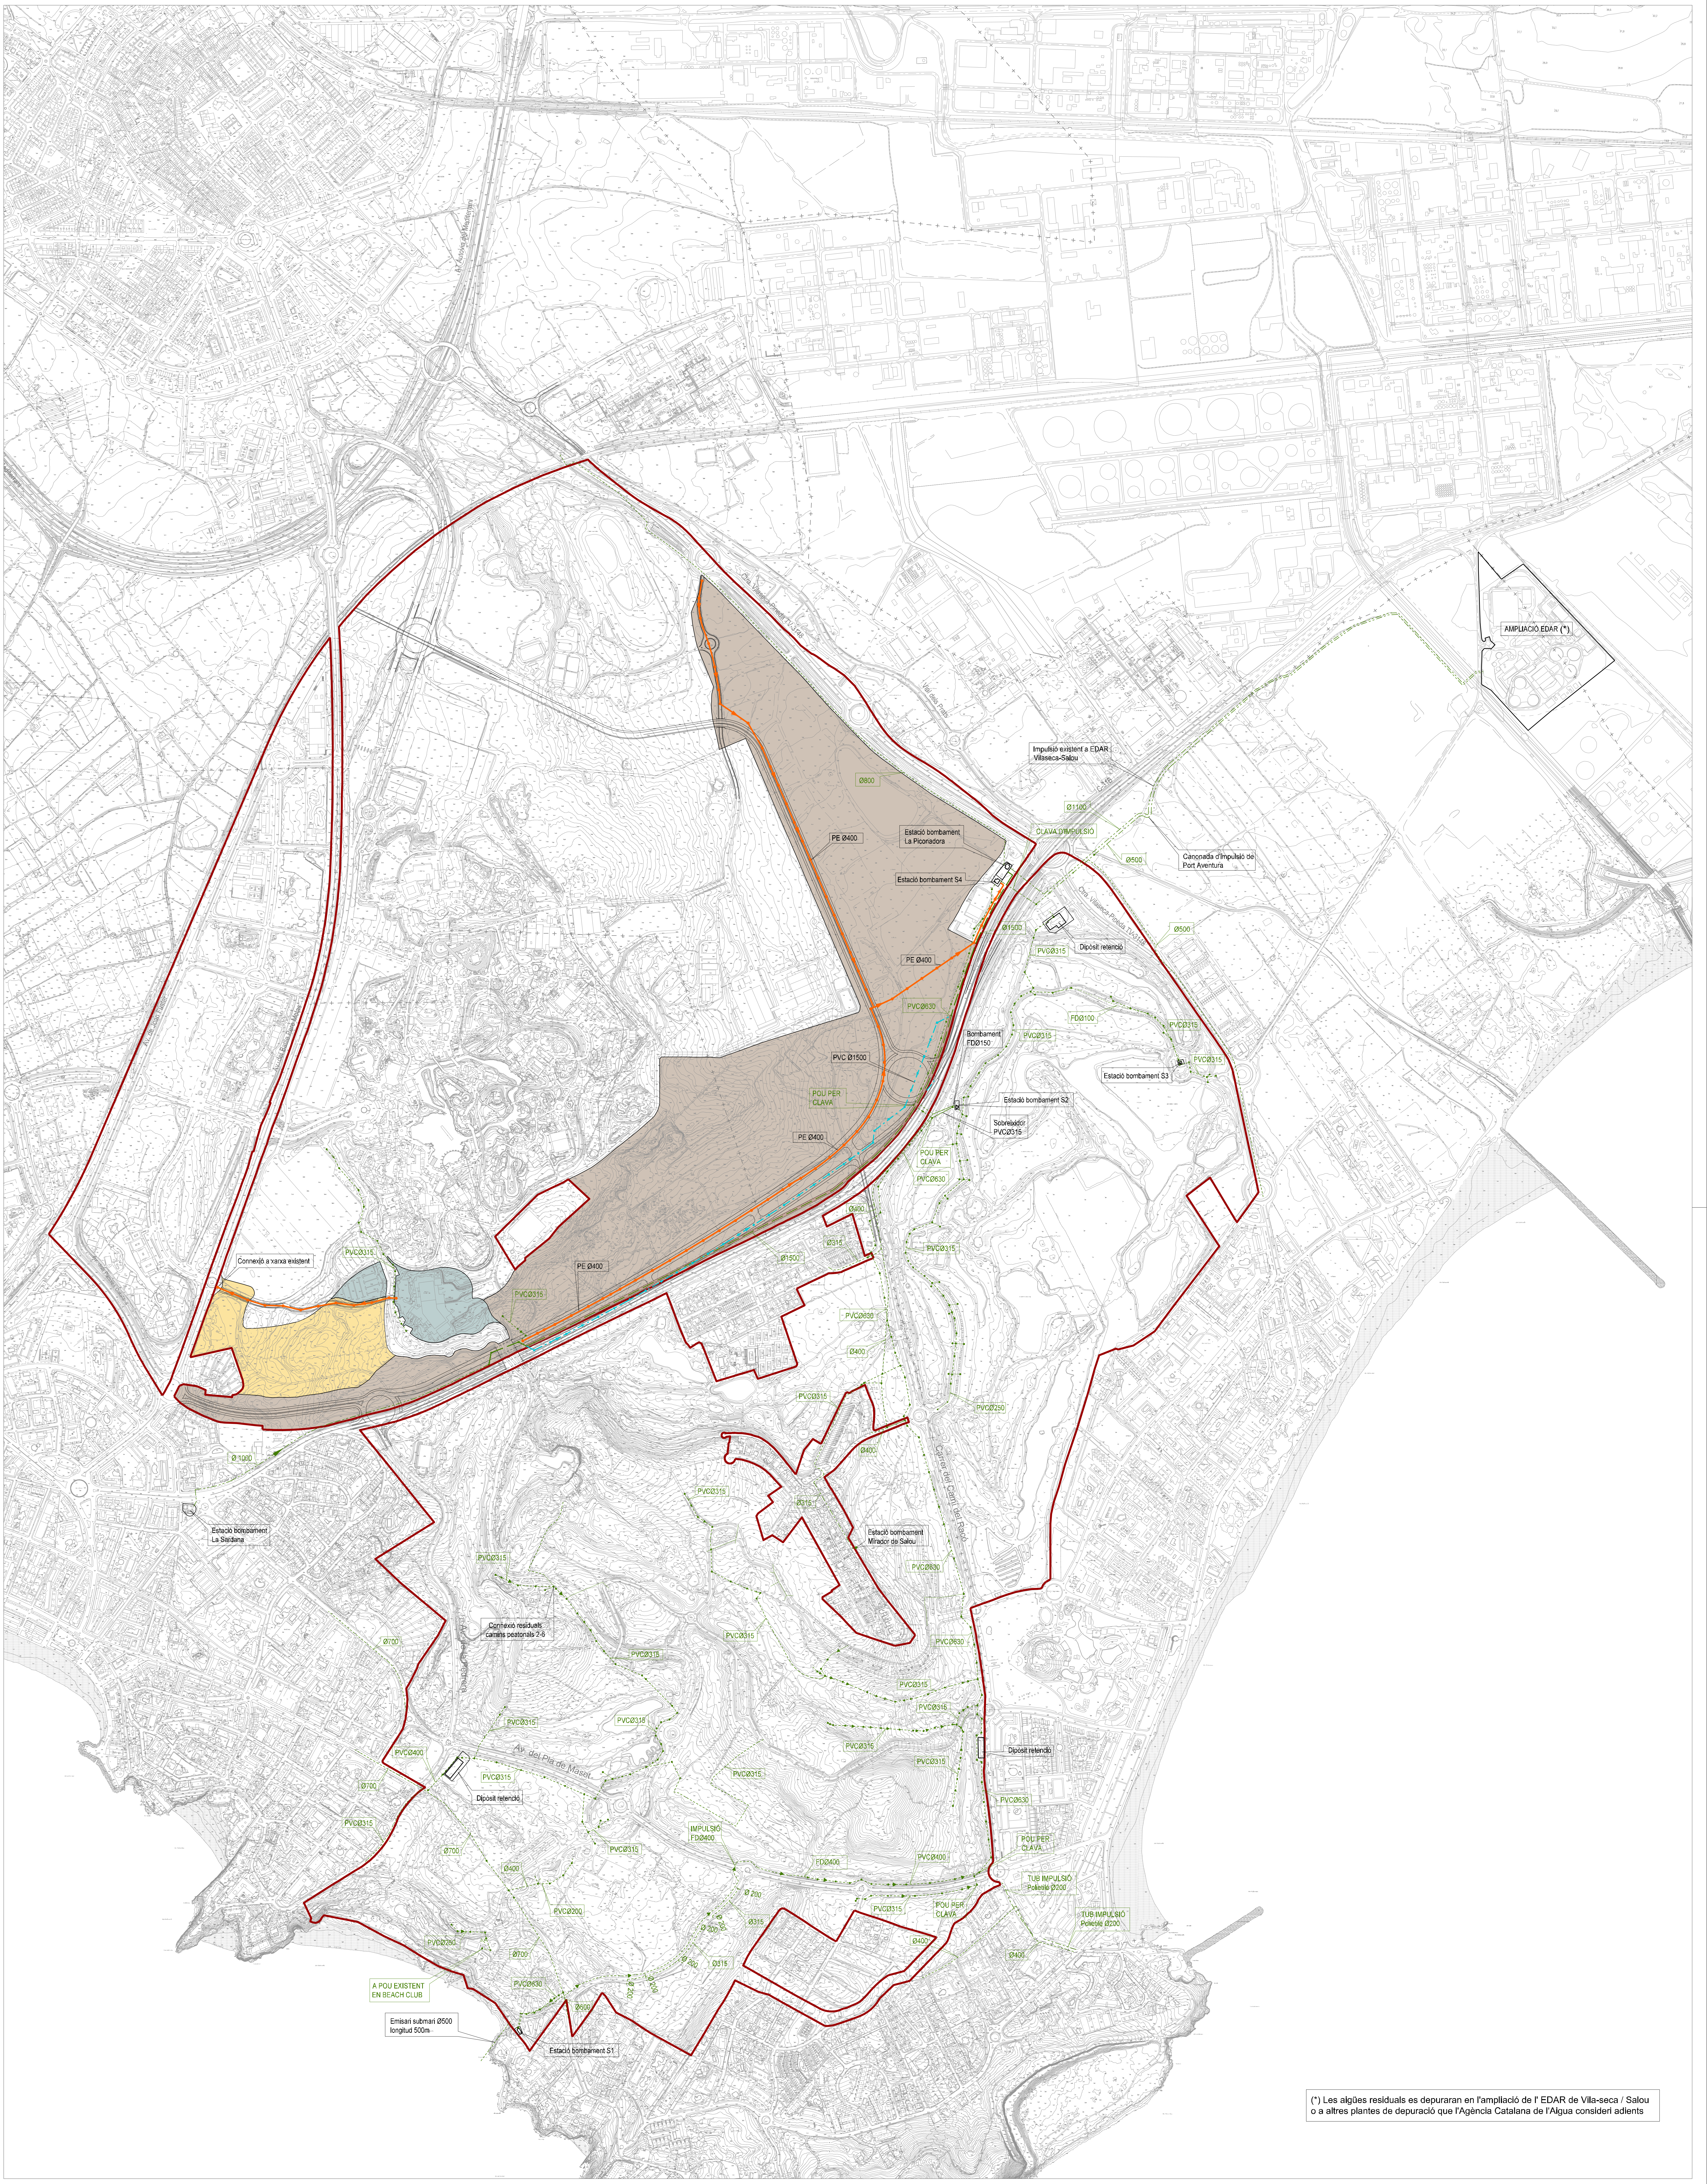

(*) Les aigües residuals es depuraran en l'ampliació de l' EDAR de Vila-seca / Salou o a altres plantes de depuració que l'Agència Catalana de l'Aigua consideri adients

| LLEGENDA DELIMITACIONS

- + - + Límit terme municipal
▭ Límit àmbit Pla Director Urbanístic CRT

| SECTORS DE PLANEJAMENT

▨ Sector CTI
▨ Sector Nord
▨ Sector Centre de convencions

XARXA SERVEIS

Xarxa aigües residuals proposada
● Pou proposat
Xarxa aigües residuals existent
Col·lector en alta existent
Xarxa aigües residuals existent d'impulsió
Proposta d'adaptació a la nova vialitat del col·lector en alta d'impulsió d'aigües residuals existent
Col·lector en alta d'impulsió d'aigües residuals existent : tram a desviar

Nota: Les xarxes de serveis tant internes com externes són orientatives i podran ser concretades a través dels corresponents projectes d'urbanització i si s'escau, amb els instruments de planejament i gestió oportuns.

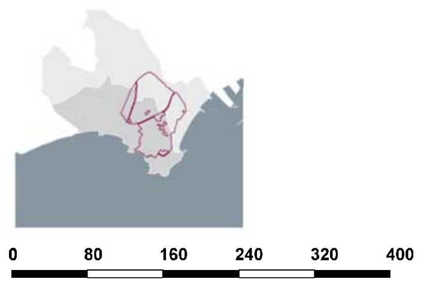

Generalitat de Catalunya
Departament de Territori i Sostenibilitat

PLA DIRECTOR URBANÍSTIC
de reordenació de l'àmbit del
Centre Recreatiu turístic de Vila-seca i Salou

Esquema de xarxes de serveis existents i proposats

Aprovació provisional

Aigües residuals

o.06.2

ETRS89

desembre 2016 **E 1:8.000**