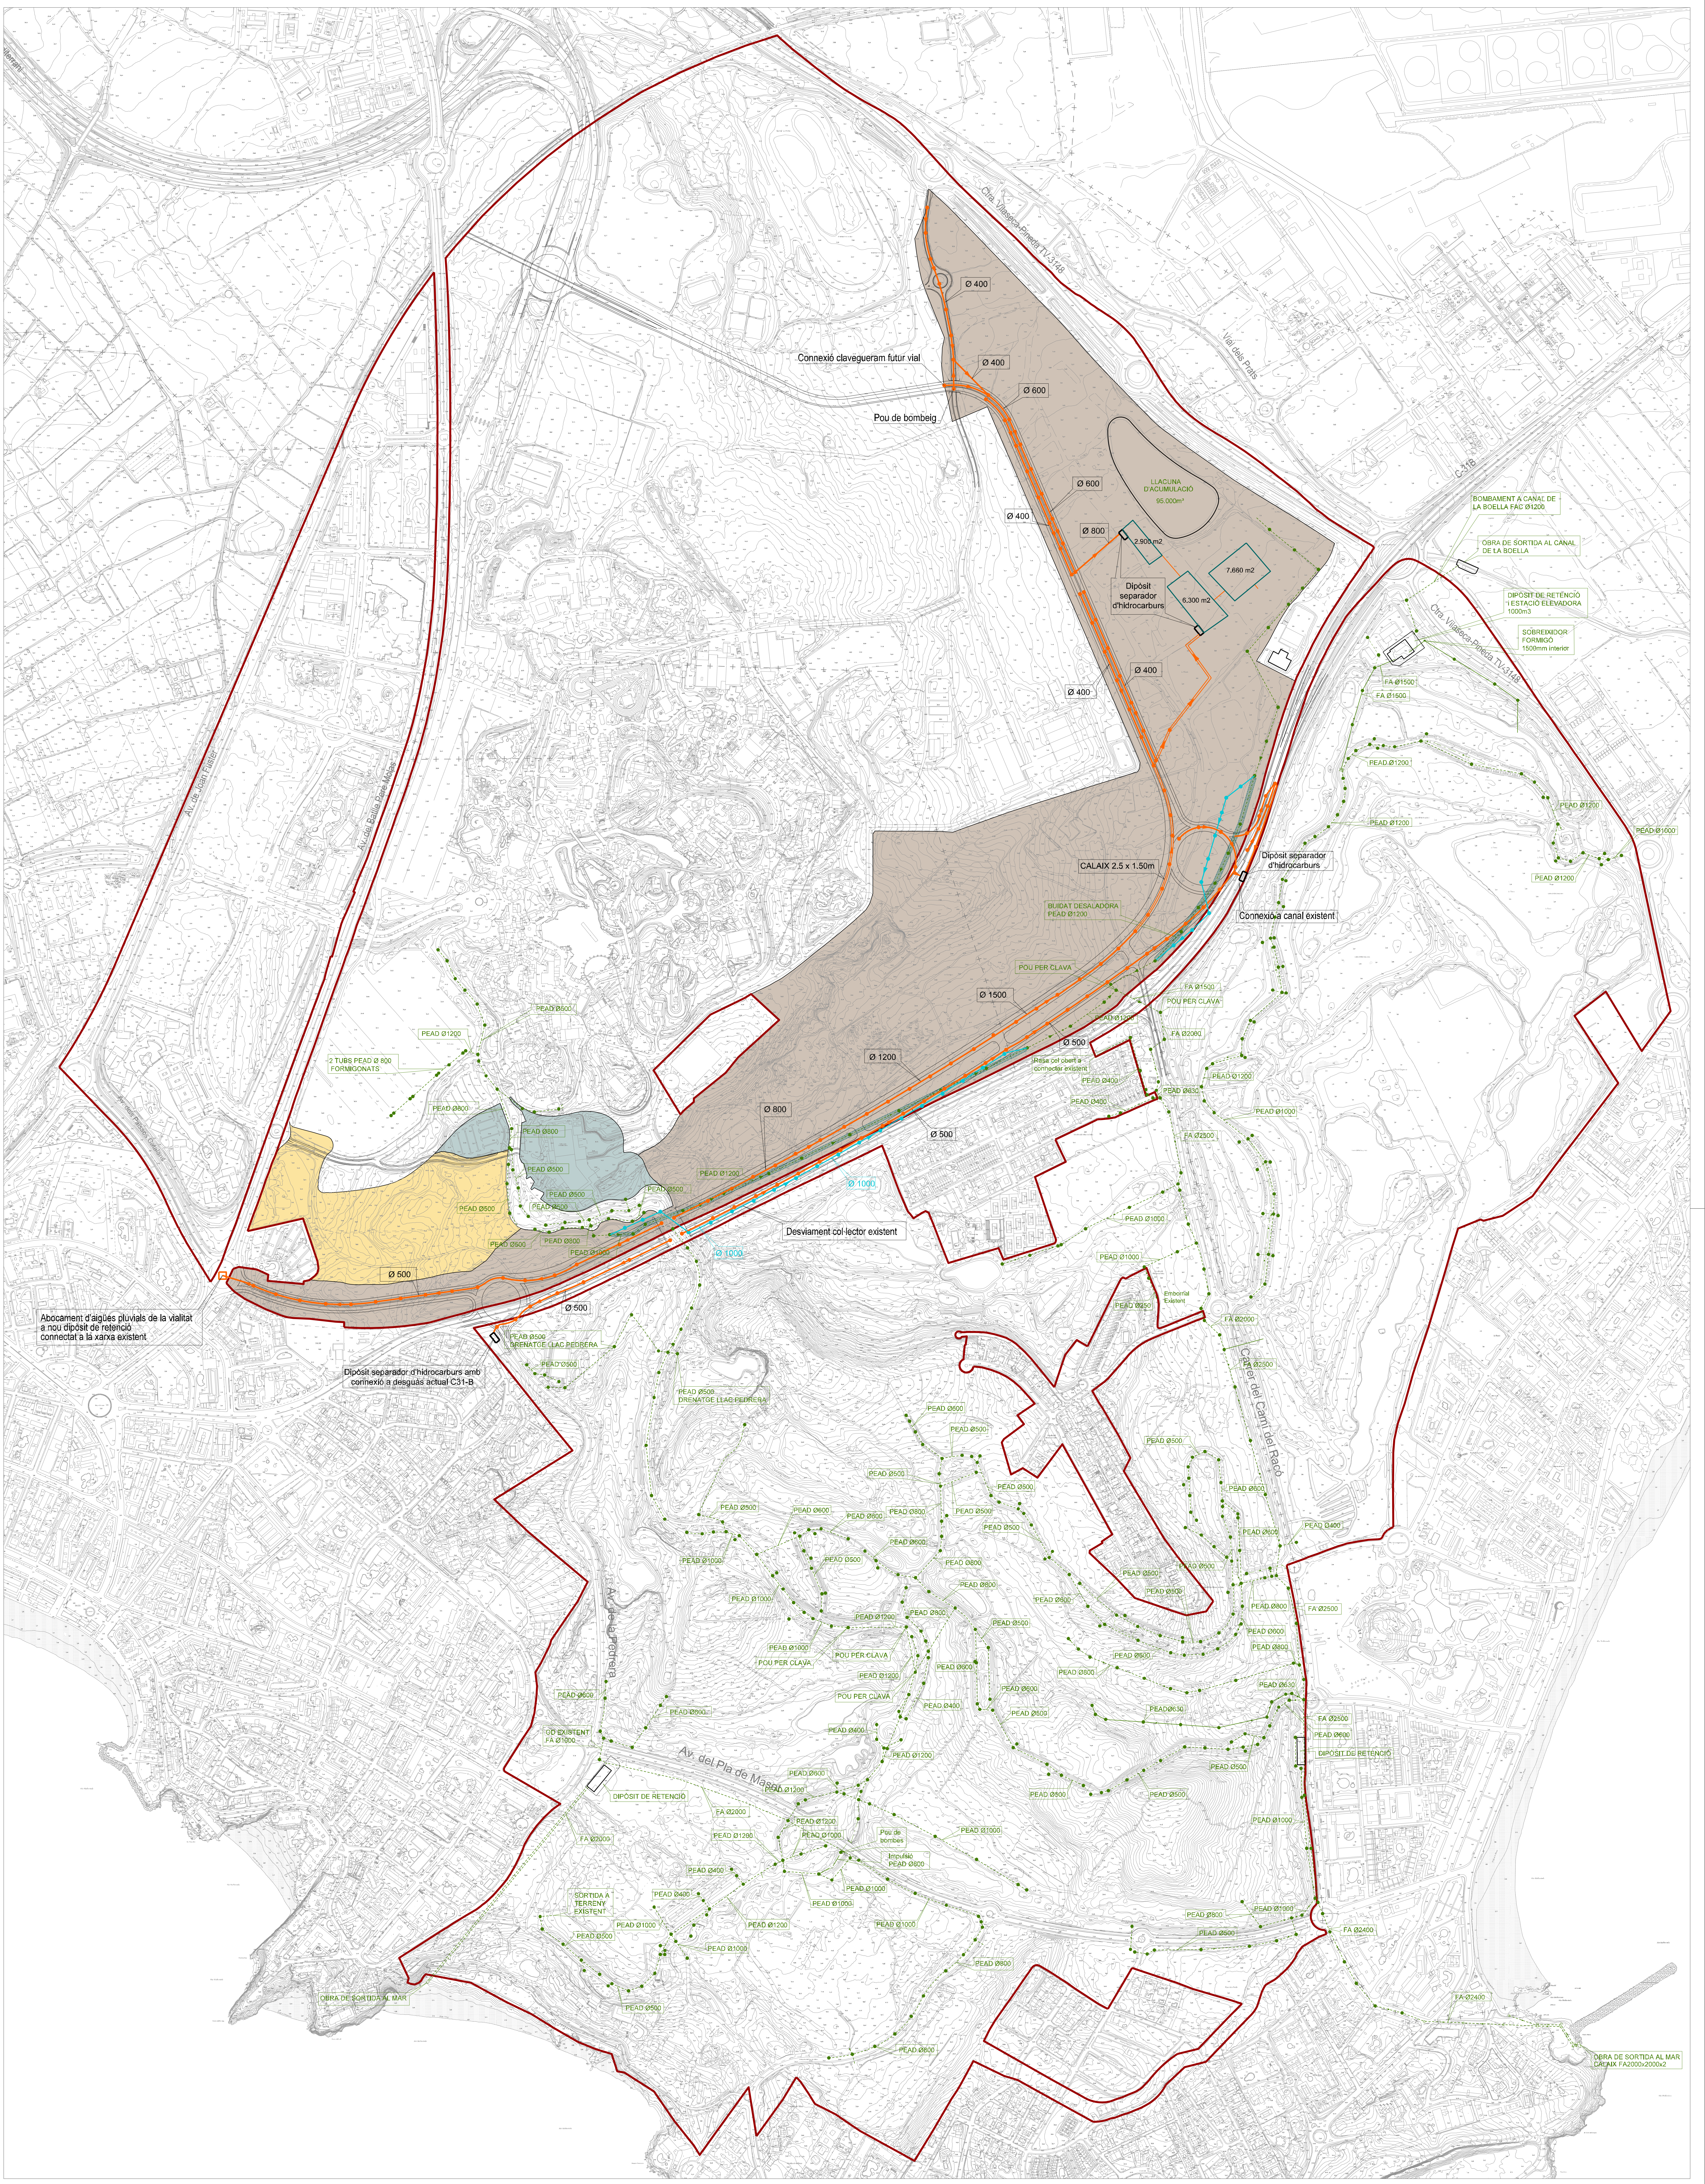
Ctra. Vilaseca-Pineda TV-3148
Vial dels Prats
C-31B
Av. de Joan Fuster
Av. dels Països Catalans
Av. de la Pedrera
Av. del Pla de Maset
Carrer del Camí del Racó
Connexió clavegueram futur vial
Pou de bombeig
Ø 400
Ø 600
Ø 800
Ø 1200
Ø 1500
Ø 500
Ø 1000
LLACUNA D'ACUMULACIÓ 95.000m³
2.900 m2
6.300 m2
7.660 m2
Dipòsit separador d'hidrocarburs
CALAIX 2.5 x 1.50m
Connexió a canal existent
BUIDAT DESALADORA PEAD Ø1200
POU PER CLAVA
Rasa cel obert a connectar existent
Desviament col·lector existent
BOMBAMENT A CANAL DE LA BOELLA FAC Ø1200
OBRA DE SORTIDA AL CANAL DE LA BOELLA
DIPÒSIT DE RETENCIÓ i ESTACIÓ ELEVADORA 1000m3
SOBREIXIDOR FORMIGÓ 1500mm interior
FA Ø1500
FA Ø2000
FA Ø2500
FA Ø2400
PEAD Ø1200
PEAD Ø1000
PEAD Ø800
PEAD Ø630
PEAD Ø600
PEAD Ø500
PEAD Ø400
PEAD Ø250
Embornal Existent
2 TUBS PEAD Ø 800 FORMIGONATS
Abocament d'aigües pluvials de la vialitat a nou dipòsit de retenció connectat a la xarxa existent
Dipòsit separador d'hidrocarburs amb connexió a desguàs actual C31-B
PEAD Ø500 DRENATGE LLAC PEDRERA
OD EXISTENT FA Ø1000
DIPÒSIT DE RETENCIÓ
SORTIDA A TERRENY EXISTENT
Pou de bombes
Impulsió PEAD Ø800
OBRA DE SORTIDA AL MAR
OBRA DE SORTIDA AL MAR CALAIX FA2000x2000x2

LLEGENDA DELIMITACIONS

- + — Límit terme municipal
▭ Límit àmbit Pla Director Urbanístic CRT

SECTORS DE PLANEJAMENT

▨ Sector CTI
▨ Sector Nord
▨ Sector Centre de convencions

XARXA SERVEIS

Xarxa aigües pluvials proposada
Xarxa aigües pluvials d'impulsió proposada
Xarxa aigües pluvials proposada calaix 2.5 x 1.5m
● Pou proposat
☒ Estació de bombament proposada
☐ Nou dipòsit de retenció proposat
▭ Bassa proposada

Nota: Les xarxes de serveis tant internes com externes són orientatives i podran ser concretades a través dels corresponents projectes d'urbanització i si s'escau, amb els instruments de planejament i gestió oportuns.

Xarxa aigües pluvials existent
Xarxa aigües pluvials existent d'impulsió
Xarxa aigües pluvials existent escomesa
Xarxa aigües pluvials existent drenatge
● Pou existent
— Reixa existent
▨ Tram de col·lector existent a deixar fora de servei
proposta de desviament de col·lector existent

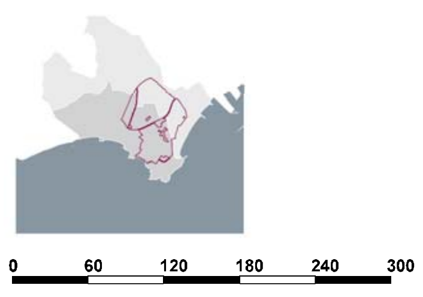

Generalitat de Catalunya
Departament de Territori i Sostenibilitat

PLA DIRECTOR URBANíSTIC
de reordenació de l'àmbit del
Centre Recreatiu turístic de Vila-seca i Salou

Esquema de xarxes de serveis existents i proposats

Aprovació provisional

Aigües pluvials

o.06.3

ETRS89

desembre 2016 **E 1:6.000**