


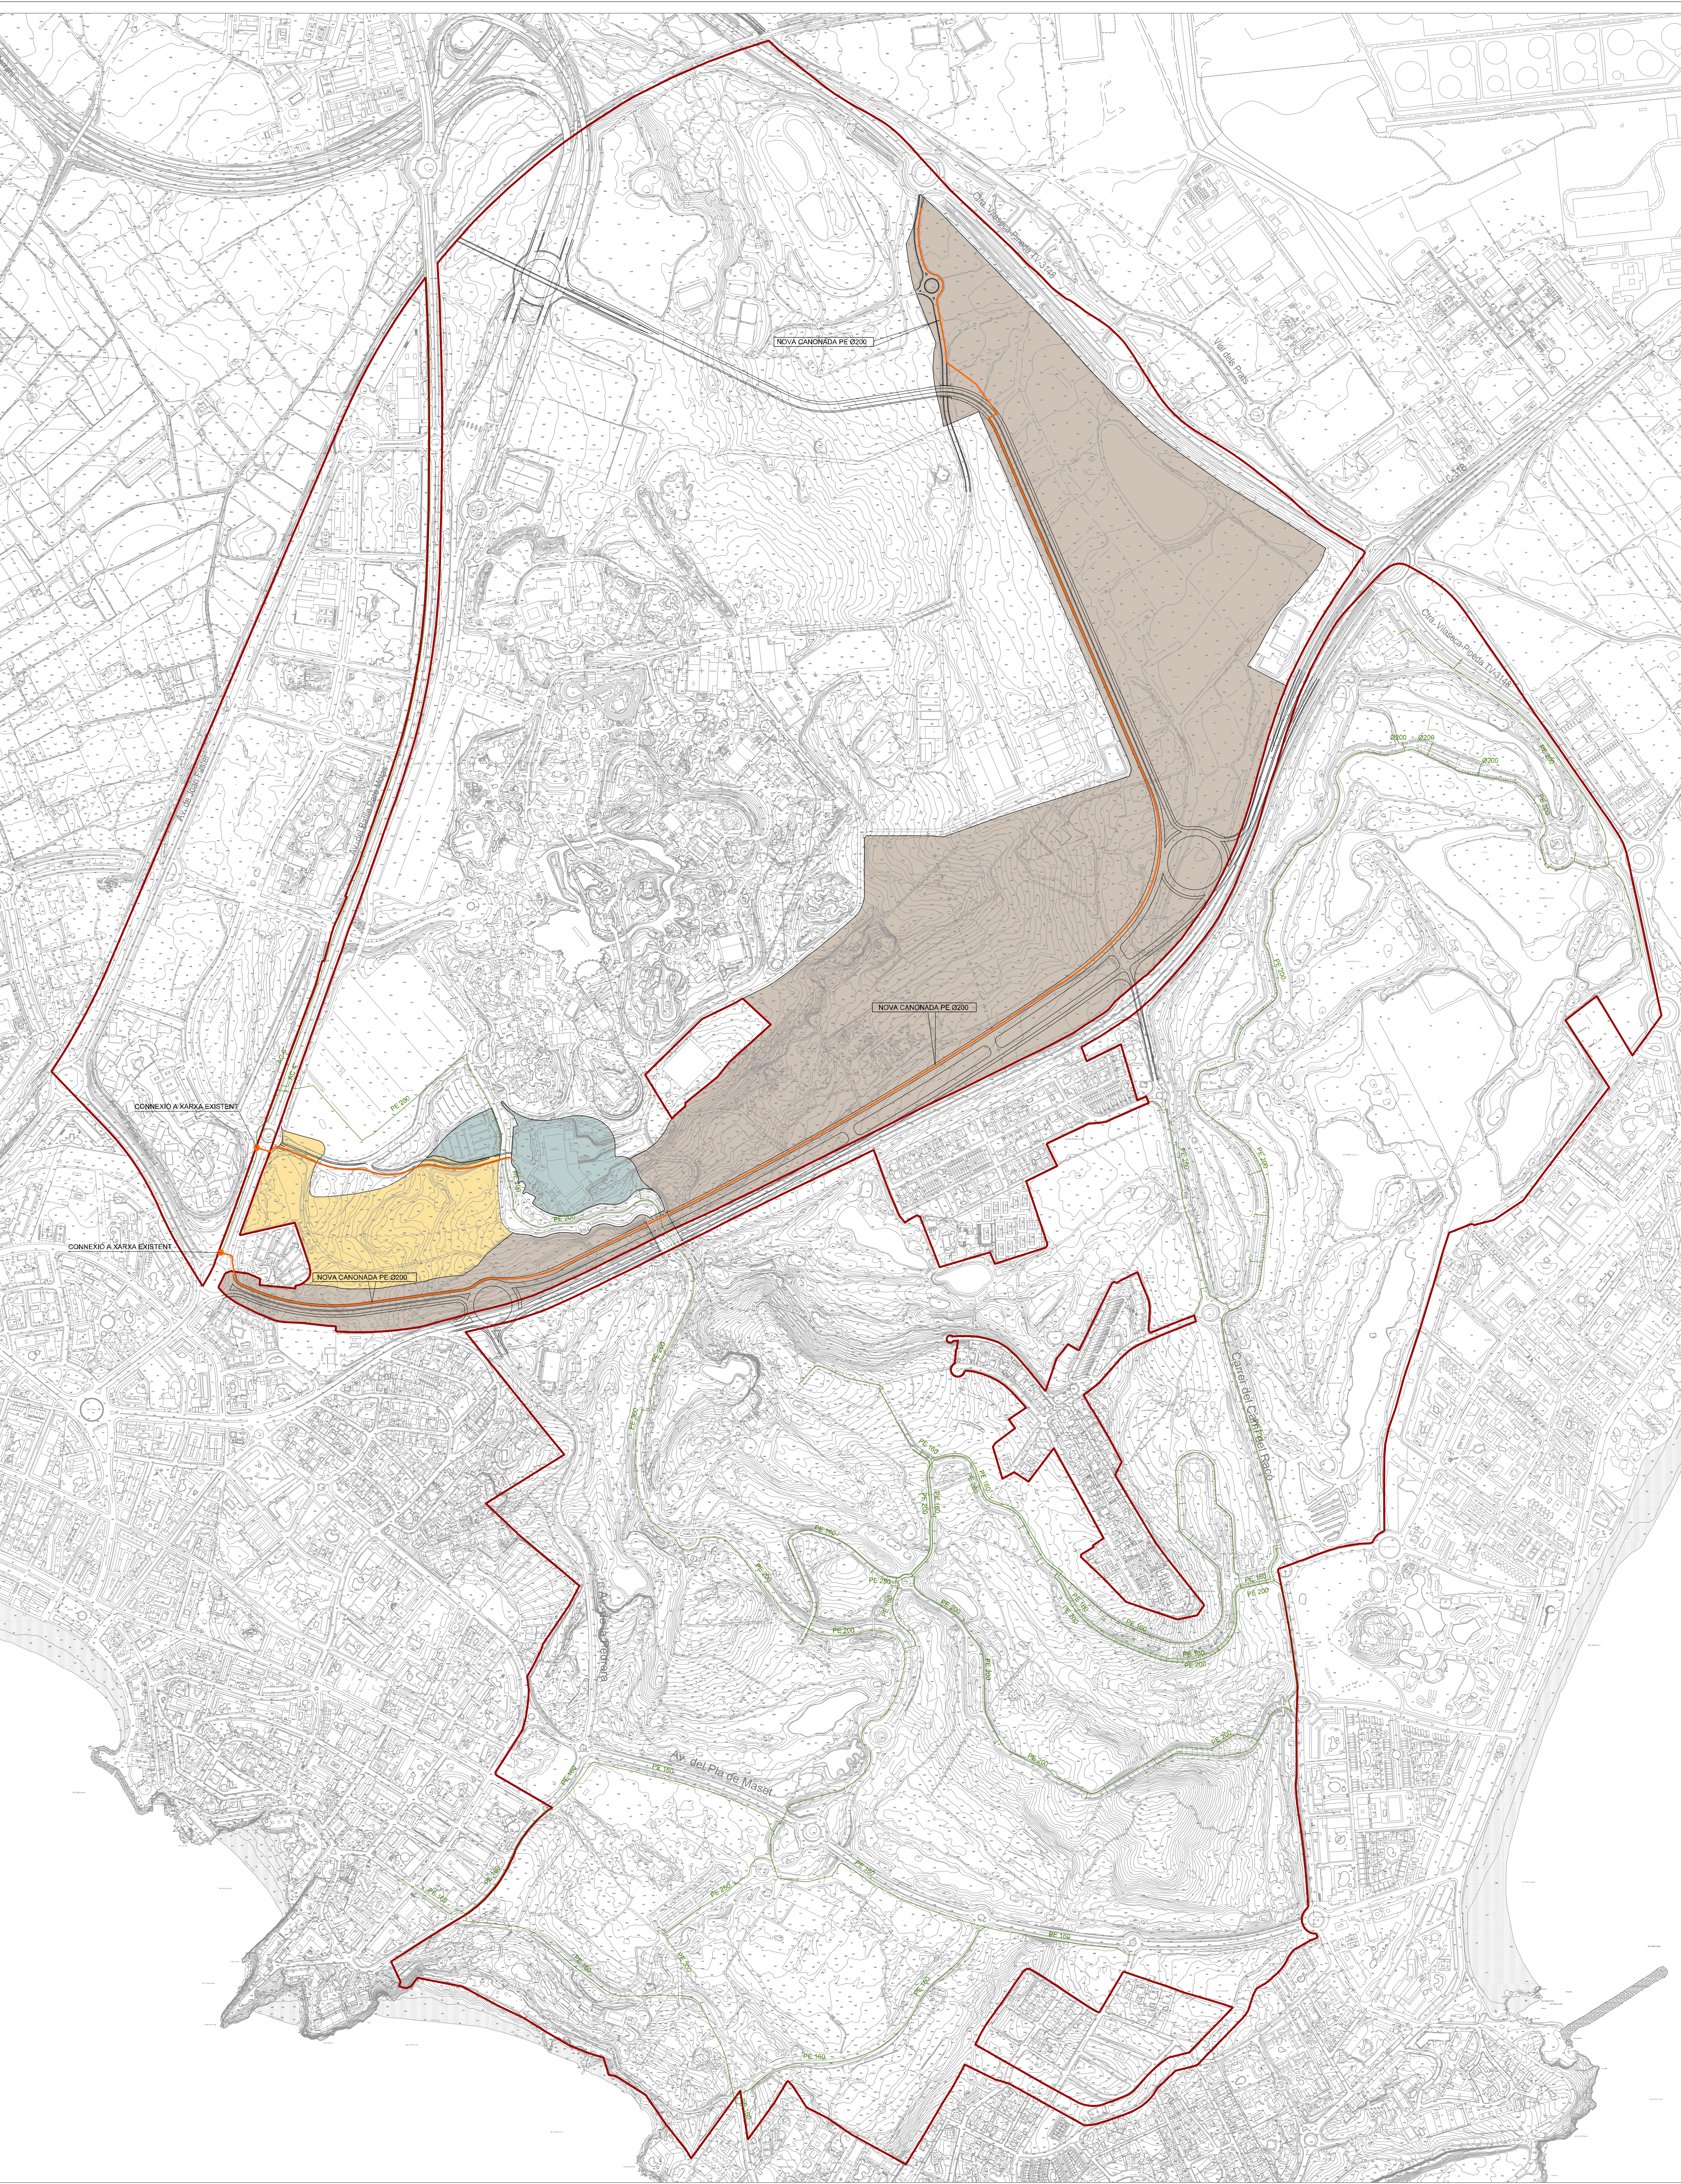

LLEENDA DELIMITACIONS

- Límit terme municipal
- Limit àmbit Pla Director Urbanístic CRT


SECTORS DE PLANEJAMENT

- Sector CTI
- Sector Nord
- Sector Centre de convencions

XARXA SERVEIS

- Xarxa de gas proposada
- Xarxa de gas existent
- Connexió a xarxa existent

Nota: Les xarxes de serveis tant internes com externes són orientatives i podran ser concretades a través dels corresponents projectes d'urbanització i si s'escau, amb els instruments de planejament i gestió oportuns.

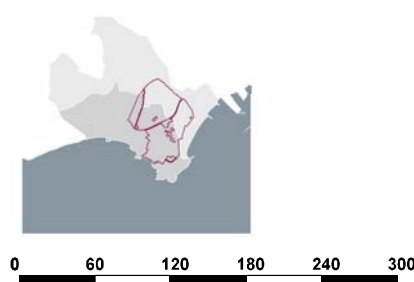

Generalitat de Catalunya
Departament de Territori
i Sostenibilitat

PLA DIRECTOR URBANÍSTIC
de reordenació de l'àmbit del
Centre Recreatiu turístic de Vila-seca i Salou

Esquema de xarxes de serveis existents i proposats

Aprovació provisional

Gas

0.06.6



ETRS89

desembre 2016

E 1:6.000